


SUPERFICIE CONSTRUIDA	
PLANTA BAJA	
VIVIENDA.....	128,88M2
PORCHE .....	16,40M2
PLANTA ALTA	
VIVIENDA.....	89,38M2
<b>TOTAL.....</b>	<b>234,66M2</b>

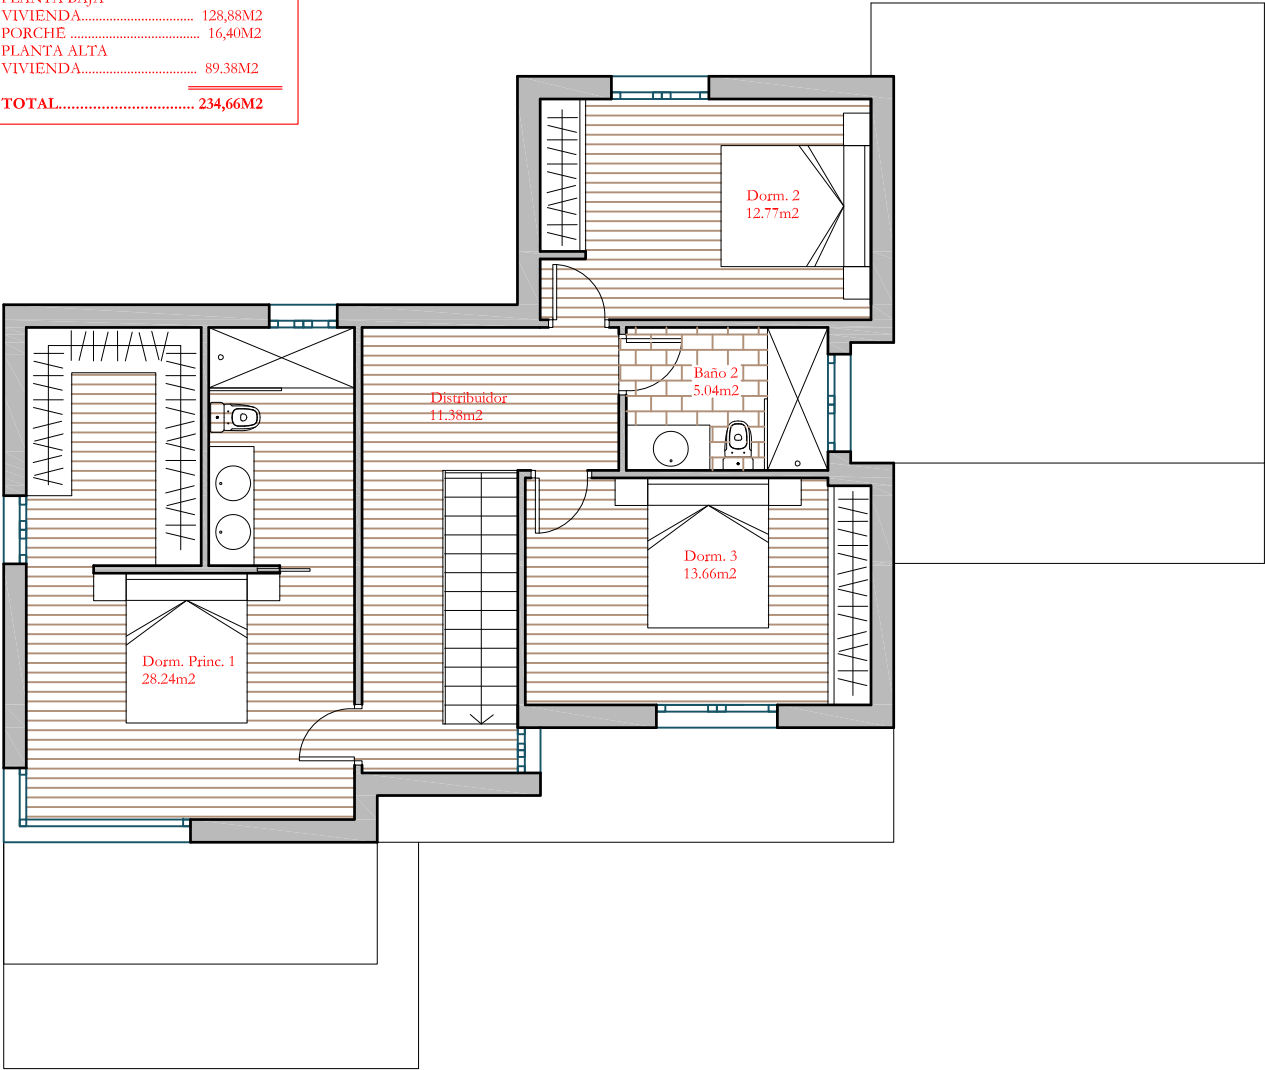

PLANTA PRIMERA  
 ESCALA 1:100