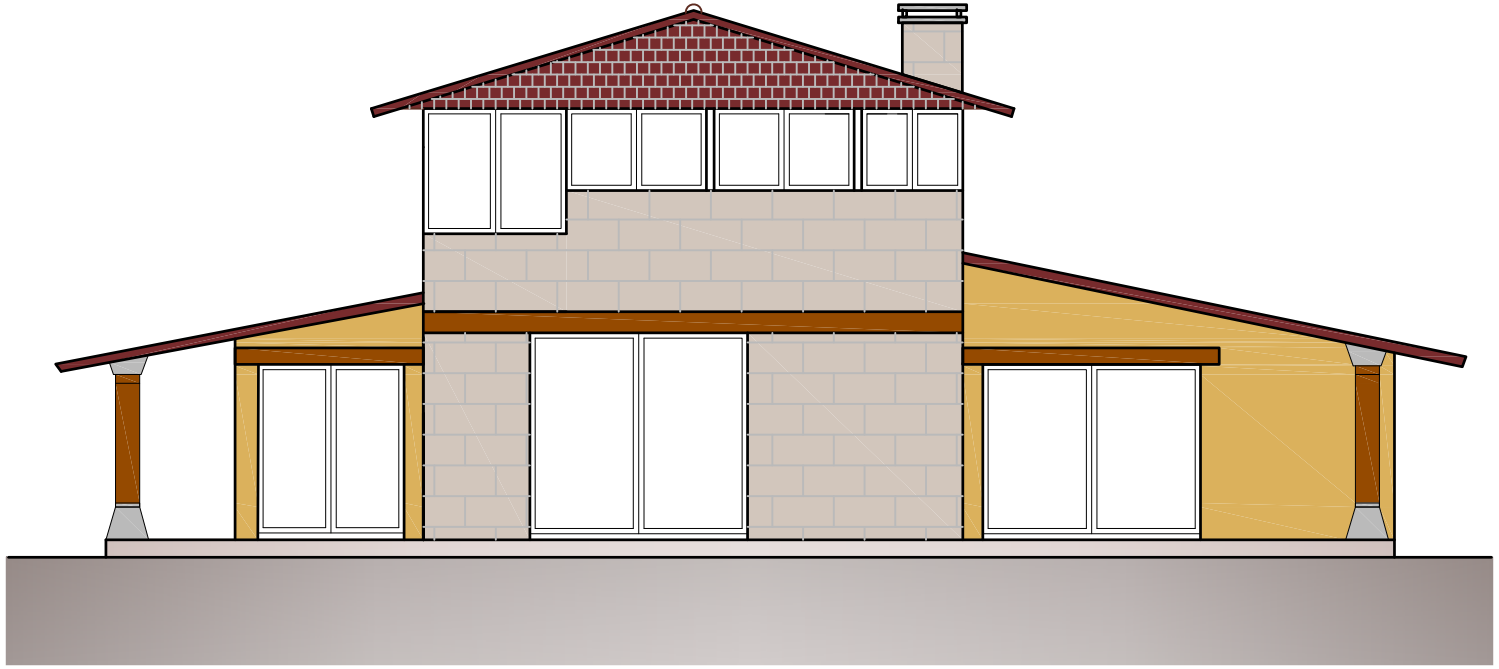

ALZADO SUR
ESCALA 1.100