


SUPERFICIE CONSTRUIDA
TOTAL..... 268 M2

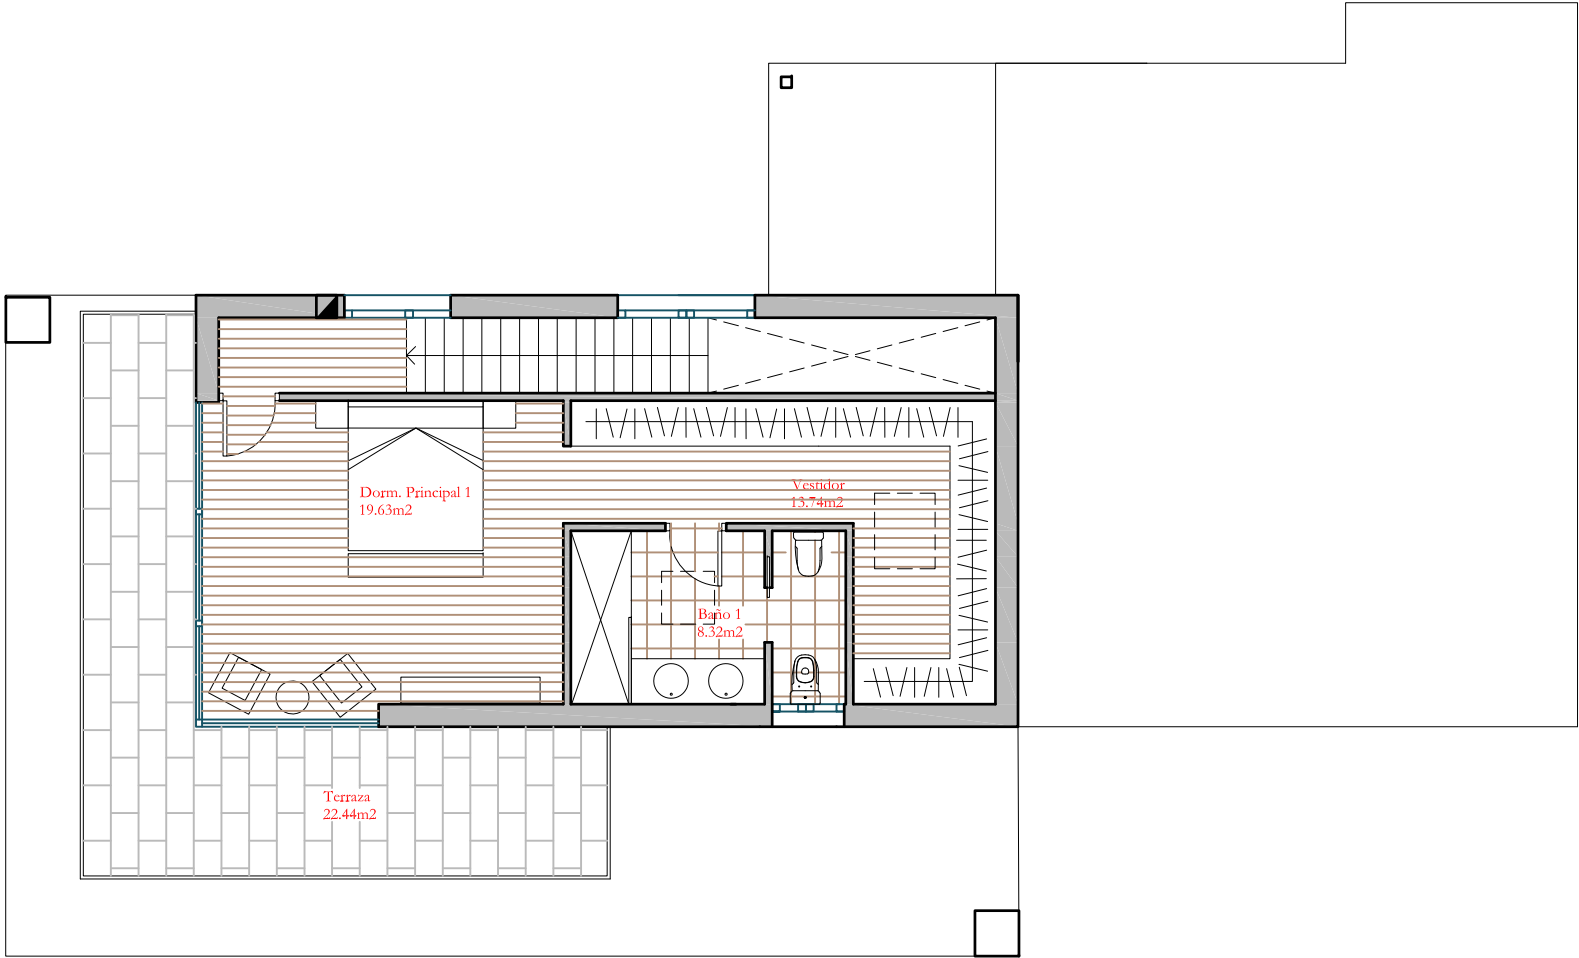

PLANTA PRIMERA  
ESCALA 1.100